



**АДМИНИСТРАЦИЯ ТУАПСИНСКОГО ГОРОДСКОГО ПОСЕЛЕНИЯ
ТУАПСИНСКОГО РАЙОНА**

ПОСТАНОВЛЕНИЕ

от 29.03.2022

№ 273

г. Туапсе

**Об установлении постоянного публичного сервитута
на земельные участки, расположенные на территории
Туапсинского городского поселения Туапсинского района**

В соответствии со статьями 23, 48 Земельного кодекса Российской Федерации, Федеральным законом от 06 октября 2003 г. № 131-ФЗ «Об общих принципах организации местного самоуправления в Российской Федерации», Федеральным законом от 25 октября 2001 г. № 137-ФЗ «О введении в действие Земельного кодекса Российской Федерации», Законом Краснодарского края от 05 ноября 2002 г. № 532-КЗ «Об основах регулирования земельных отношений в Краснодарском крае», Уставом Туапсинского городского поселения Туапсинского района, п о с т а н о в л я ю:

1. Установить постоянный публичный сервитут для прохода, проезда общей площадью 1334 кв. м, в состав которого входит площадь 434 кв. м земельного участка с кадастровым номером 23:51:0201002:108, расположенного по адресу: Краснодарский край, Туапсинский район, г. Туапсе, ул. Калараша, 7Г (примерно в 60 метрах от жилого дома № 17 по направлению на юго-запад); площадь 263 кв. м земельного участка с кадастровым номером 23:51:0000000:1635, расположенного по адресу: Краснодарский край, Туапсинский район, г. Туапсе; площадь 456 кв. м на земельном участке с кадастровым номером 23:51:0201004:45, расположенном по адресу: Краснодарский край, Туапсинский район, г. Туапсе, ул. Калараша, ГСК 69; площадь 181 кв. м земель, государственная собственность на которые не разграничена, в соответствии со схемой установления сервитута на кадастровом плане территории (прилагается).

2. Отделу по взаимодействию с представительным органом, организации работы с обращениями граждан, общественностью и СМИ администрации Туапсинского городского поселения Туапсинского района (Дроботова Т.Ф.) опубликовать настоящее постановление в средствах массовой информации.

3. Отделу имущественных и земельных отношений администрации Туапсинского городского поселения Туапсинского района (Гаркуша Я.Ф.) разместить настоящее постановление на официальном сайте администрации Туапсинского городского поселения Туапсинского района в информационно - коммуникационной сети «Интернет».

4. Контроль за выполнением настоящего постановления возложить на заместителя главы администрации Туапсинского городского поселения Туапсинского района Чусова А.И.

5. Постановление вступает в силу со дня его подписания.

Глава Туапсинского
городского поселения
Туапсинского района




С.В. Бондаренко



Схема установления публичного сервитута на кадастровом плане территории

Условный номер части земельного участка		
Площадь части земельного участка 1334 кв. м		
Система координат МСК-23		
Обозначение характерных точек границ	Координаты, м	
	X	Y
1	376995.74	1387068.52
2	377000.58	1387072.71
3	377008.03	1387094.15
4	377021.05	1387115.48
5	376999.78	1387132.31
6	376985.49	1387111.66
7	376922.79	1387148.09
8	376919.82	1387142.89
9	376924.69	1387140.05
10	376982.10	1387106.69
11	376989.57	1387108.30
12	376999.03	1387122.12
13	377002.05	1387124.22
14	377013.47	1387114.77
15	377013.47	1387112.01
16	377003.49	1387096.86
17	376995.78	1387076.63
18	376955.30	1387042.35
19	376948.44	1387045.66
20	376943.97	1387042.46
21	376942.36	1387041.30
22	376947.91	1387035.45
23	376956.53	1387036.23

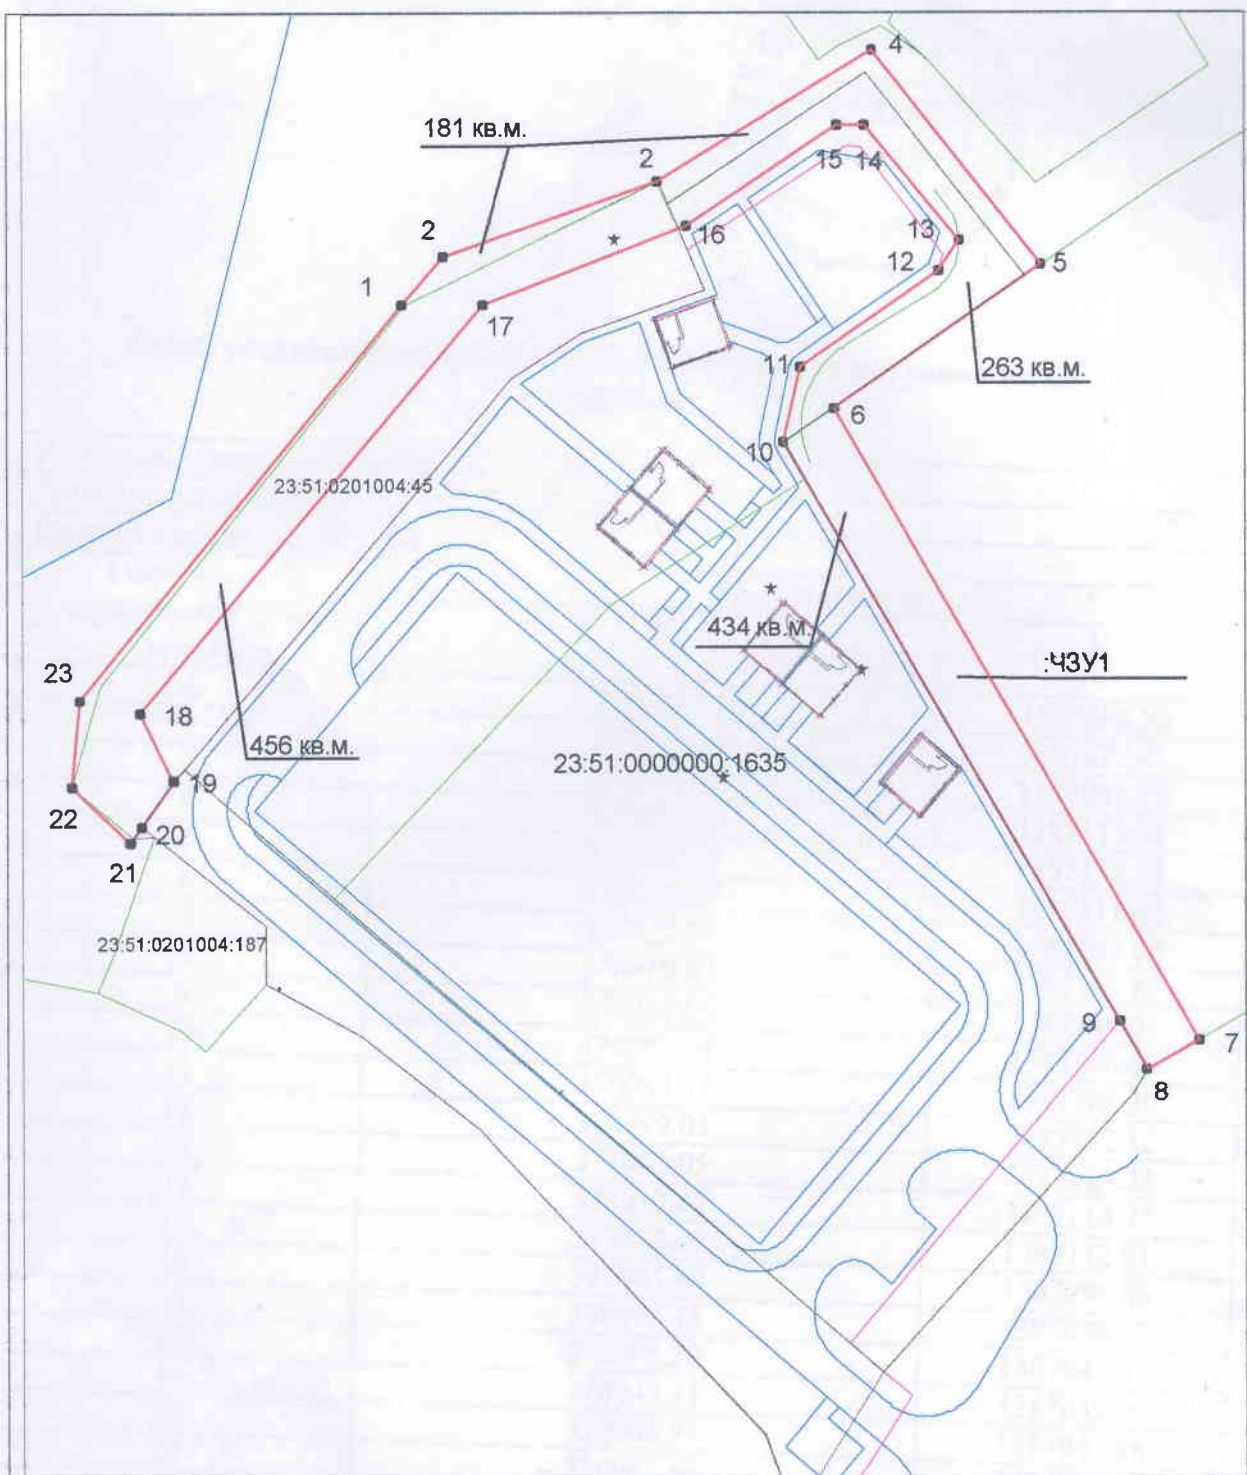

Масштаб 1:800

УСЛОВНЫЕ ОБОЗНАЧЕНИЯ

ЧЗУ1- Условный номер части земельного участка

23:51:0000000:1635- кадастровый номер учтенного земельного участка

23:51:0000000- номер кадастрового квартала

— граница части земельного участка

— граница учтенных земельных участков

— граница кадастровых кварталов

• 1 обозначение характерных точек границ