



**Индивидуальный предприниматель  
ЧЕРНОБРИВКО А.Н.**

**Союз «КОП». СРО-П-133-01022010.  
Регистрационный номер 2508 от 22.12.2017г.**

**Заказчик –  
Администрация Туапсинского городского поселения**

**«Благоустройство аллеи по  
ул.Галины Петровой в г.Туапсе»**

**Дизайн-проект**

**Содержание тома**

Обозначение	Наименование	Примечание
11-2018-ДП.С	Содержание тома	
	Ситуационный план	
	Опорный план	
	Схема планировочной организации земельного участка	
	ТЭП. Схема раскладки плитки и пр.	
	Существующая ситуация	
	Визуализация объекта	

						11 - 2018 – ДП.С			
Изм.	Кол.	Лист	Недок	Подп.	Дата				
Разработал	Карамян					Содержание тома	Стадия	Лист	Листов
							П	1	1
ГИП	Чернобривко						ИП Чернобривко Л.Н.		
Н. контр.	Мильцев								





Опорный план М 1:500


Земельный участок №3 М 1:500

Земельный участок №2 М 1:500

Земельный участок №1 М 1:500

Условные обозначения

-  - Граница земельного участка проектирования
-  - Граница земельного участка аллеи по ул.Галины Петровой

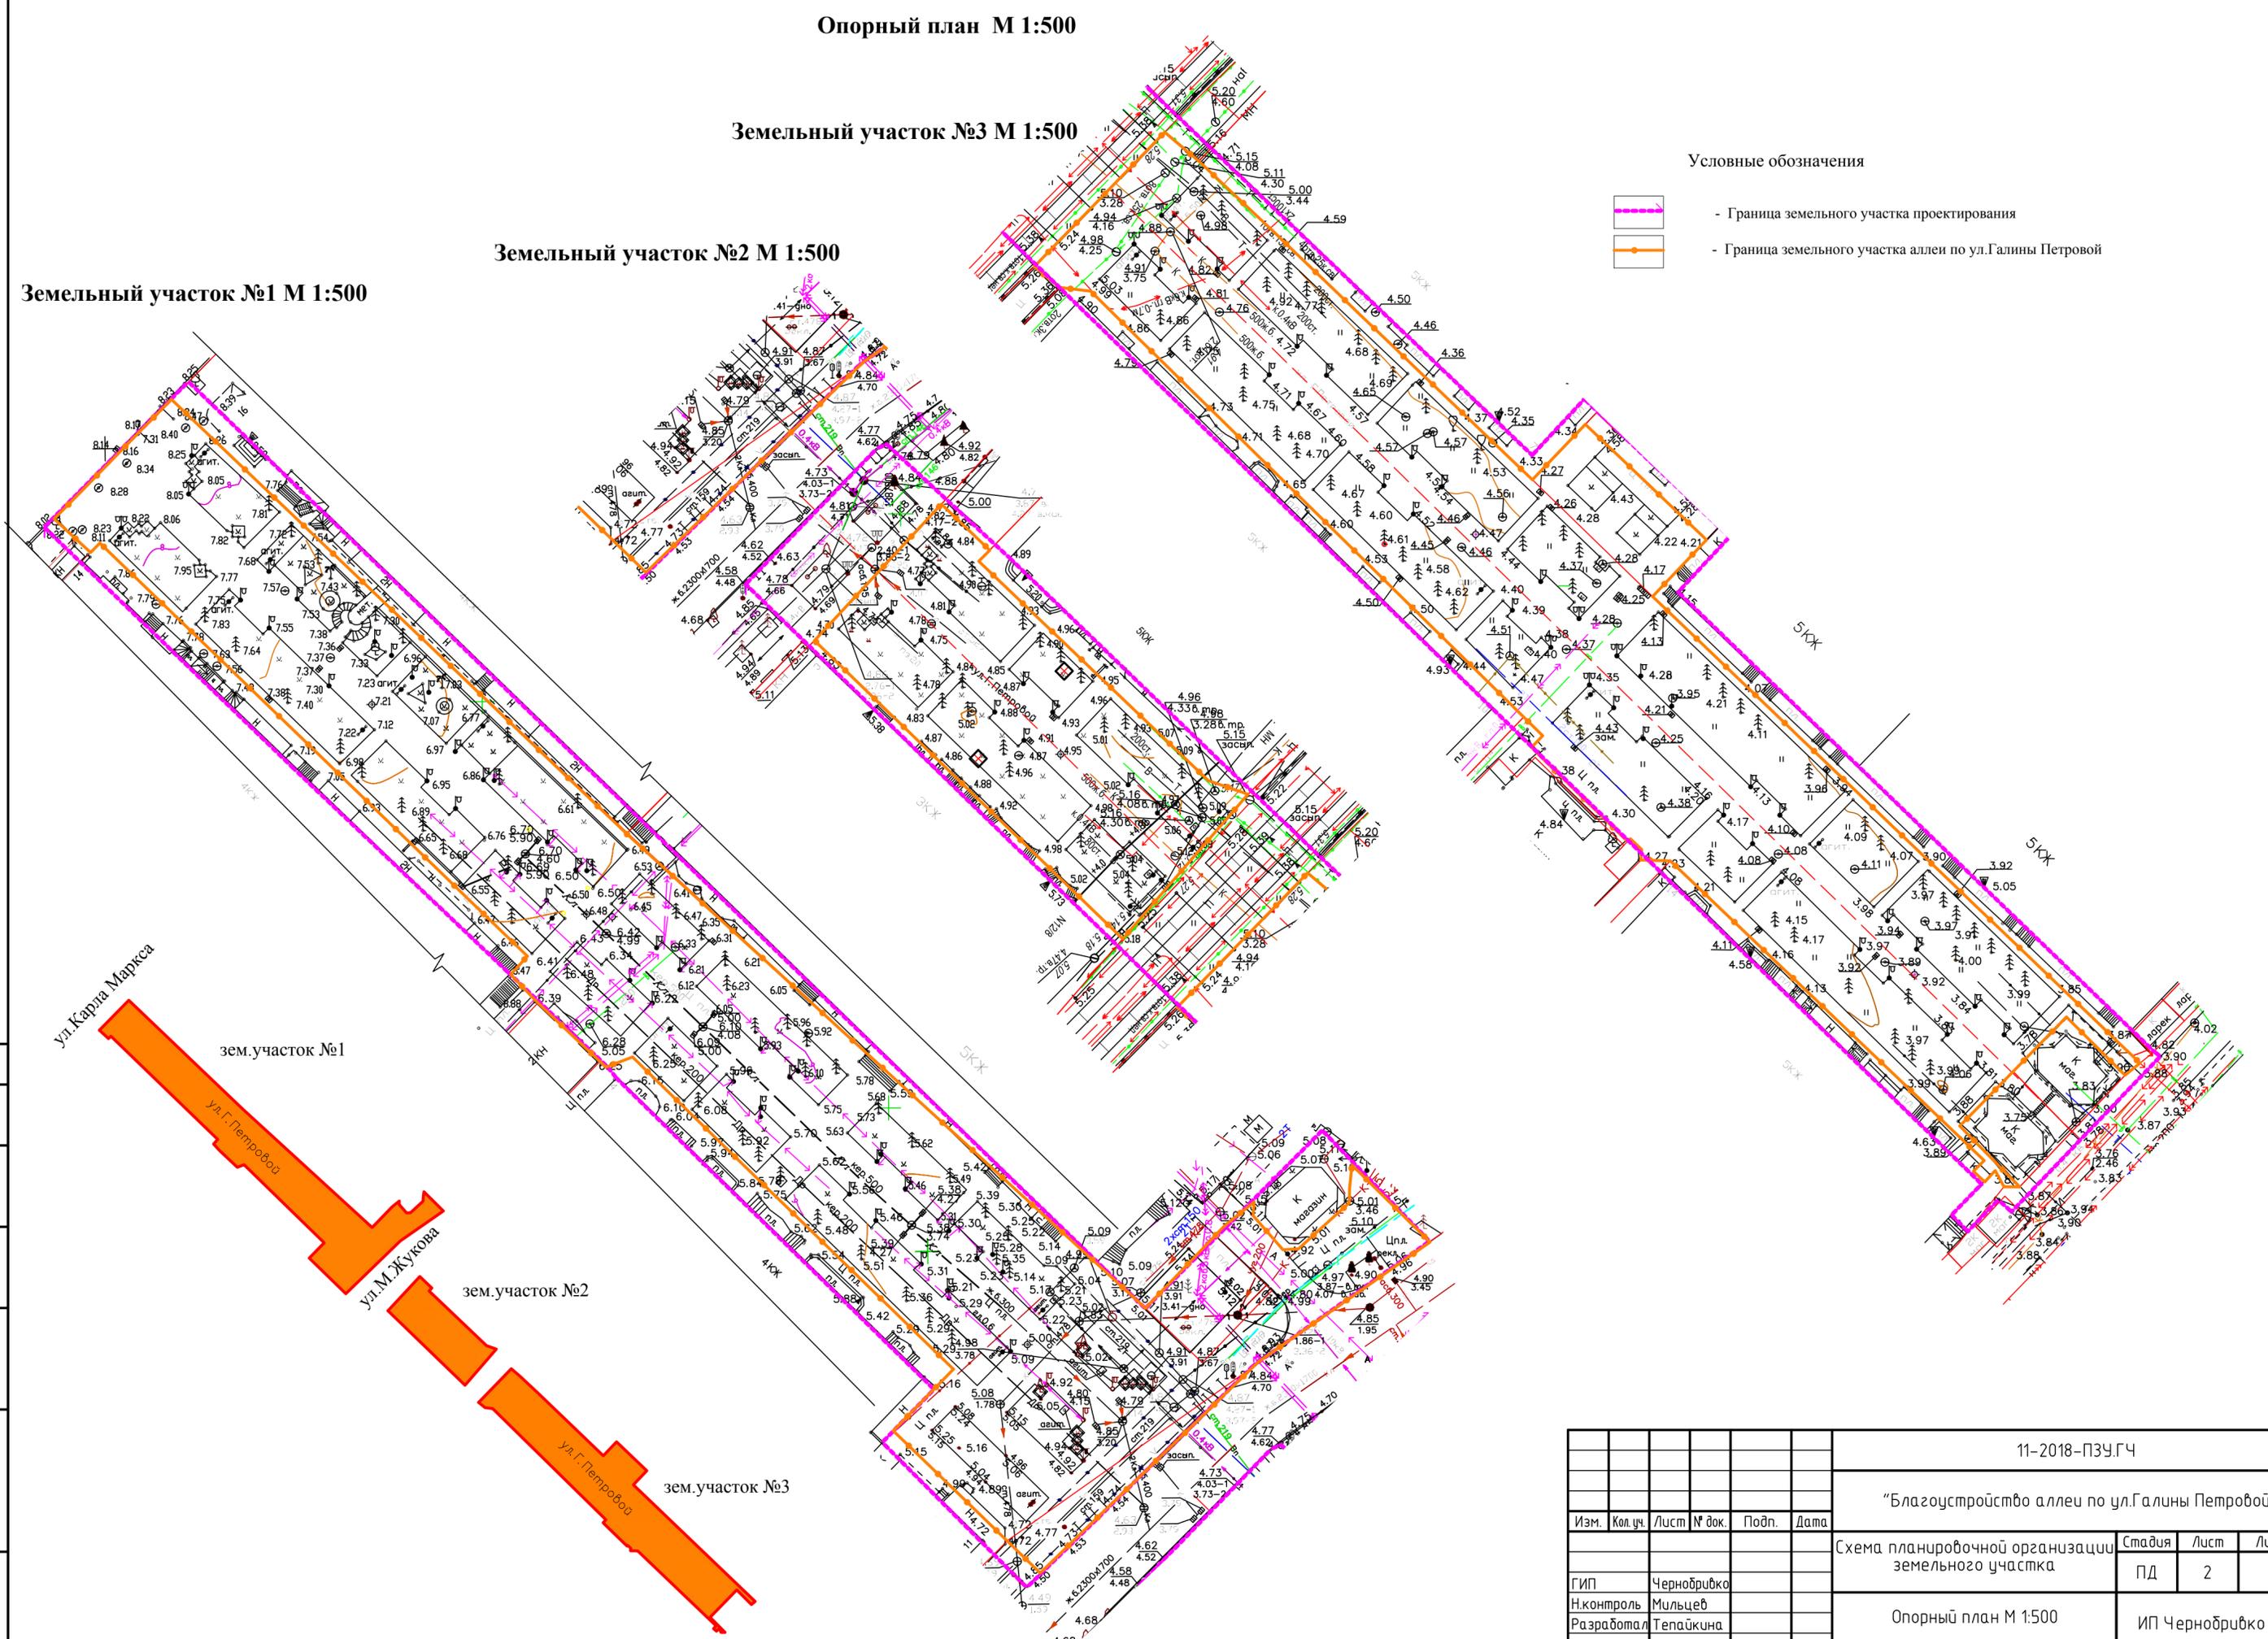

Согласовано	
Изм. № подл.	Взам. инв. №
Подп. и дата	

					11-2018-ПЗУ.ГЧ				
					"Благоустройство аллеи по ул.Галины Петровой"				
Изм.	Кол.уч.	Лист	№ док.	Подп.	Дата	Схема планировочной организации земельного участка	Стадия	Лист	Листов
							ПД	2	
					Опорный план М 1:500		ИП Чернобривка Л.Н.		

Схема планировочной организации земельного участка М 1:500

Земельный участок №3 М 1:500

Земельный участок №1 М 1:500

Земельный участок №2 М 1:500



Условные обозначения

- Озеленение (проектируемое)
- Покрытие тротуарной плиткой
- Проезжая часть
- Граница земельного участка проектирования
- Граница муниципальных земельных участков аллеи по ул.Г.Петровой
- Скамья парковая (тип 1)
- Скамья парковая (тип 2)
- Урна
- Вазон существующий(кап.ремонт)
- Садово-парковый светильник
- Покрытие тротуарной плиткой(существующее) не подлежит замене
- Площадь земельных участков третьих лиц подлежащая капитальному ремонту
- Декоративное обрамление деревьев решетка приствольная

Согласовано  
Инд. № подл.  
Подп. и дата  
Васм. инд. №

					11-2018-ПЗУ.ГЧ				
					"Благоустройство аллеи по ул.Галины Петровой"				
Изм.	Кол.уч.	Лист	№ док.	Подп.	Дата	Схема планировочной организации земельного участка	Стадия	Лист	Листов
						Схема планировочной организации земельного участка.	ПД	3	
ГИП Чернобривка							ИП Чернобривка Л.Н.		
Н.контроль Мильцев									
Разработал Тепайкина									

## Баланс территории

№	Наименование	Ед. изм.	Показатель
1	Площадь земельных участков в границах проектирования	м <sup>2</sup>	9365,00
2	Площадь земельных участков аллеи по ул.Галине Петровой, с участками третьих лиц подлежащие капитальному ремонту	м <sup>2</sup>	10428,00
3	Площадь озеленения (проектируемое)	м <sup>2</sup>	3411,00
4	Площадь твердого покрытия (тротуарная плитка, асфальтобетон)	м <sup>2</sup>	5267,00
5	Площадь части земельных участков не подлежащие капитальному ремонту со стороны ул.М.Жукова	м <sup>2</sup>	687,00
6	Площадь земельных участков третьих лиц подлежащая капитальному ремонту	м <sup>2</sup>	1063,00

## Технико-экономические показатели


№	Наименование	Ед. изм.	Показатель
1	Площадь земельного участка в границах проектирования	м <sup>2</sup>	9365,00
2	Площадь твердого покрытия проектируемая в рамках границ аллей (тротуарная плитка, в том числе тактильная тротуарная плитка)	м <sup>2</sup>	5181,00
3	Площадь твердого покрытия проектируемое (тактильная тротуарная плитка)	м <sup>2</sup>	400,00
4	Камень бордюрный тротуарный ГОСТ 6665-91 1000x200x80 (проектируемый)	п.м	1614,70
5	Камень бордюрный дорожный ГОСТ 6665-91 1000x300x150 (проектируемый)	п.м	66,00
6	Площадь озеленения газонов(проектируемое)	м <sup>2</sup>	3411,00
7	Площадь озеленения вазонов (существующие,проектируемые)	м <sup>2</sup>	33,50
8	Резка тротуарной плитки	п.м	194,00
9	Площадь твердого покрытия проектируемая в рамках границ аллей (асфальтобетон)	м <sup>2</sup>	86,00
10	Облицовка вертикальных поверхностей из природного камня (гранит-толщ.10мм) монолитных вазонов (существующие)	м <sup>2</sup>	58,50
11	Облицовка горизонтальных поверхностей из природного камня (гранит-толщ.10мм) монолитных вазонов (существующие)	м <sup>2</sup>	23,40
12	Пластиковый водоотводный лоток DN200 с водоприёмной решёткой	п.м	50,00



Коллекция: "Гранит"  
Форма: ЛаЛиния Б.2К.6  
Цвет: Серый, Белый, Черный

Размеры:  
200x200x60 мм

Компания ООО "Выбор" Краснодарский край, Северский р-н, п. Афицкий

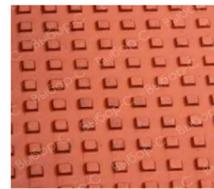

Форма: Тактильная плитка Б.1.КТ.6  
Цвет: Желтый  
Размеры: 300x300x60 мм;

Компания ООО "Выбор" Краснодарский край, Северский р-н, п. Афицкий




Форма: Бордюры тротуарные БР.100.20.80  
Коллекция: "Гранит"  
Цвет: Белый  
Размеры: 1000x200x80 мм;

Компания ООО "Выбор" Краснодарский край, Северский р-н, п. Афицкий

№	Наименование	Ед. изм.	Показатель
1	Площадь тротуарной плитки ЛаЛиния Б.2К.6 (цвет:серый)	м <sup>2</sup>	2264,00
2	Площадь тротуарной плитки ЛаЛиния Б.2К.6 (цвет:чёрный)	м <sup>2</sup>	1958,00
3	Площадь тротуарной плитки ЛаЛиния Б.2К.6 (цвет:белый)	м <sup>2</sup>	559,00
4	Площадь тактильной тротуарной плитки Б.1.КТ.6 (цвет:жёлтый)	м <sup>2</sup>	400,00
5	Резка бордюрного камня БР.100.20.80	п.м	32,00
6	Резка тротуарной плитки ЛаЛиния Б.2К.6	п.м	194,00


## Раскладка тротуарной плитки

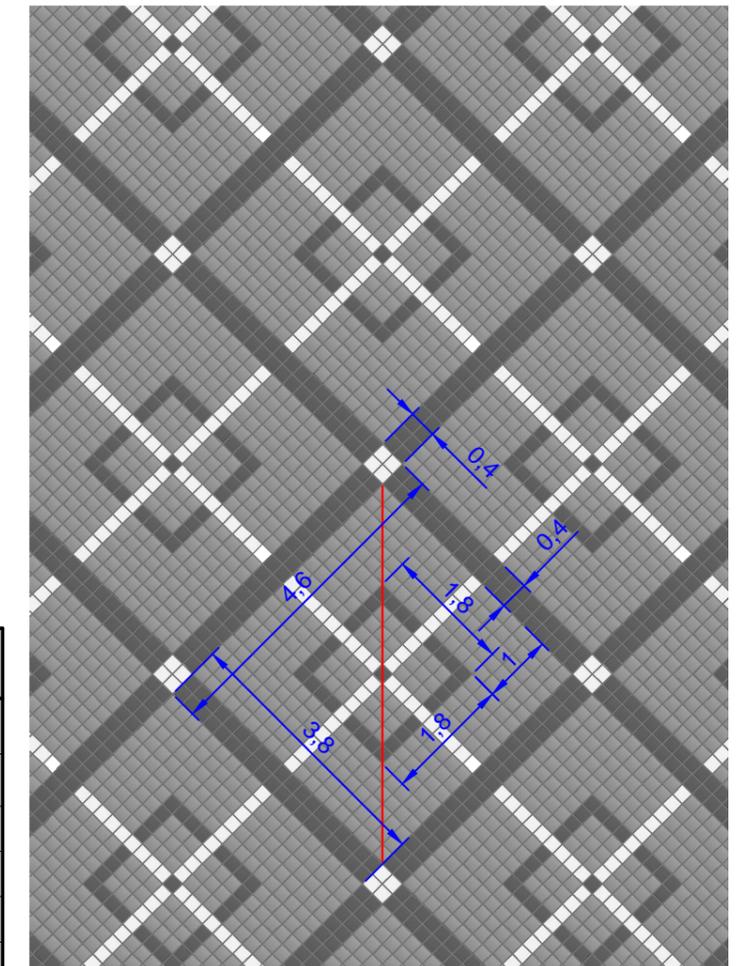

### Примечание:

- 1.Предусмотреть резку БР 100.20.8 под углом 45° при стыковке угловых соединений.
- 2.Рекомендуется закупку материалов производить с учётом запаса на подрезку 5%.
- 3.Перед укладкой мощения сделать предварительную раскладку для проверки размеров и рисунка с последующей их корректировкой по необходимости.
- 4.При выносе в натуру размеры могут корректироваться в ходе авторского надзора.
- 5.В процессе реализации возможны изменения площадей мощения.

1-1

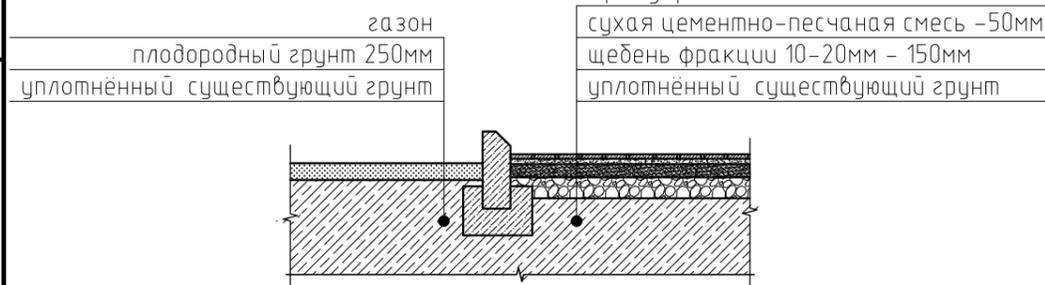

						11-2018-ПЗУ.ГЧ			
						"Благоустройство аллеи по ул.Галины Петровой"			
Изм.	Кол.уч.	Лист	№ док.	Подп.	Дата	Схема планировочной организации земельного участка	Стадия	Лист	Листов
							ПД	4	
ГИП		Чернодубовко				Баланс территории.ТЭП Узел 1-1	ИП Чернодубовко Л.Н.		
Н.контроль		Мильцев							
Разработал		Тепайкина							

**Компания "Выбор" Краснодарский край, Северский р-н, п. Афипский**

Наименование Размер	Общий вид	Примечания	Стоимость
Скамья коллекция "Гранит", СК-6 L=2300 мм, тумбы 750x700x200мм (тип 1)		Материал: -бетон, дерево; цвет: -белый (кол-во =103шт)	1 шт. - 24280 руб. цена с учётом НДС
Скамья коллекция "Гранит", СК-5 L=3100 мм, тумбы 600x600x600 мм (тип 2)		Материал: -бетон, дерево; цвет: -белый (кол-во =25шт)	1 шт. - 21885руб. цена с учётом НДС
Урна-2 коллекция "Гранит", 500x410x750мм		Материал: -бетон; цвет: -белый (кол-во =54шт)	1 шт. - 7985руб. цена с учётом НДС

**Интернет магазин" STROY SHOPPER " г.Краснодар**

Решетка приствольная 1200x1200x25мм		Материал: -чугун; (кол-во =17шт)	1 шт. - 16600руб. цена с учётом НДС
---	---	--	--

**ООО "Коммерц Интрейд "г.Краснодар**

Светильник "Эльба Е//ZE-27" на опоре из алюминиевого сплава		(кол-во =77шт)	1 шт. - 68443,76руб. цена с учётом НДС
--	---	----------------	---

Согласовано

Взам. инв. №

Подп. и дата


Инв. № подл.

11-2018-ПЗУ.ГЧ

"Благоустройство аллеи по ул.Галины Петровой"

Изм.	Кол.уч.	Лист	№ док.	Подп.	Дата				
						Схема планировочной организации земельного участка	Стадия	Лист	Листов
							ПД	5	
						Ведомость малых архитектурных форм	ИП Чернобровка Л.Н.		

# Существующая ситуация

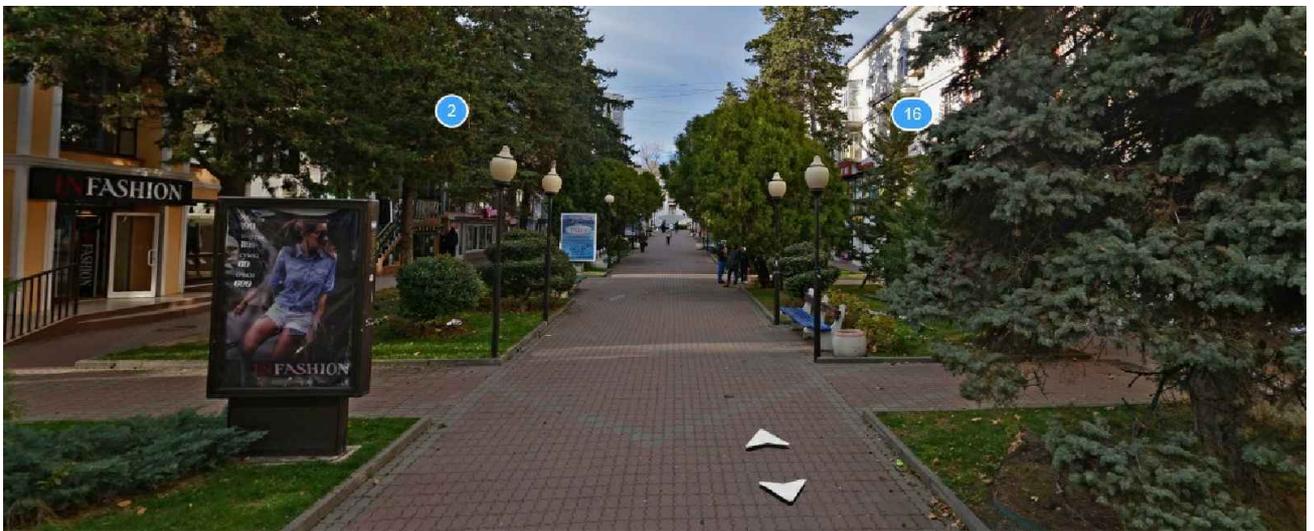

Согласовано

Взам. инв. №

Подп. и дата

Инв. № подл.

11-2018-ПЗУ.ГЧ

“Благоустройство аллеи по ул.Галины Петровой”

Изм.	Кол. уч.	Лист	№ док.	Подп.	Дата	Схема планировочной организации земельного участка	Стадия	Лист	Листов
							ПД	6	
ИП Чернобровка Н.контроль Мильцев Разработал Тепайкина						Существующая ситуация (фотоматериалы)	ИП Чернобровка Л.Н.		

# Визуализация объекта



Согласовано

Взам. инв. №

Подп. и дата

Инв. № подл.

11-2018-ПЗУ.ГЧ

“Благоустройство аллеи по ул.Галины Петровой”

Изм.	Кол.уч.	Лист	№ док.	Подп.	Дата

Схема планировочной организации земельного участка

Стадия	Лист	Листов
--------	------	--------

ПД	6.1	
----	-----	--

Визуализация объекта

ИП Чернобровка Л.Н.